

МАЯК.000.000.012

Перв. примен.

Справ. №


Подп. и дата

Инв. № дубл.


Взам. инв. №

Подп. и дата


Инв. № подл.

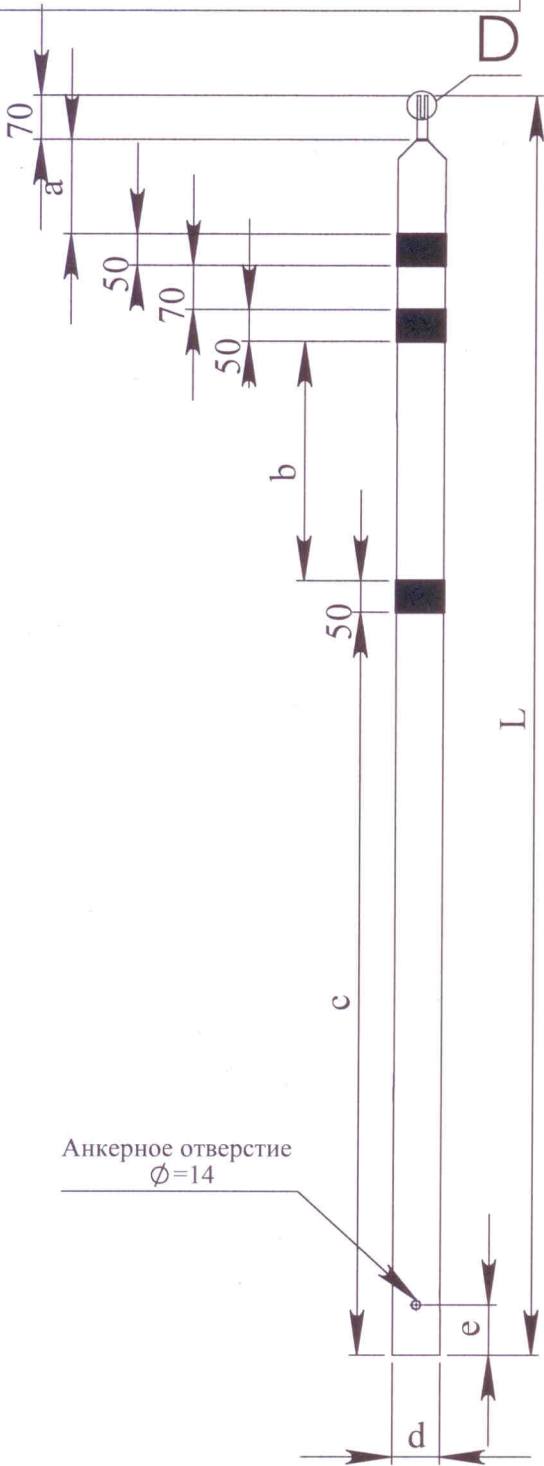


Анкерное отверстие
Φ=14

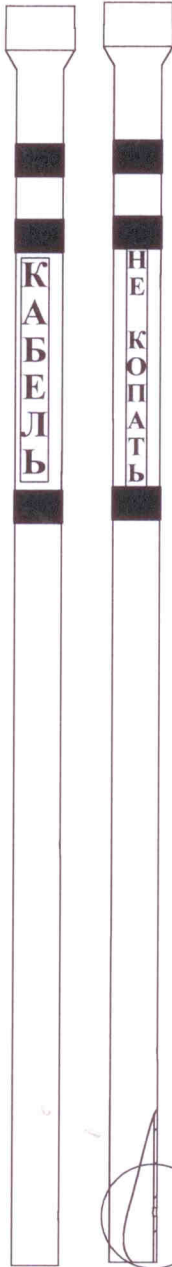

МЕСТНЫЙ А
МАСШТАБ 1 : 4

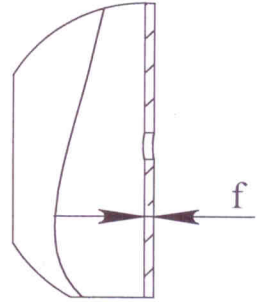

МЕСТНЫЙ D
МАСШТАБ 1 : 1

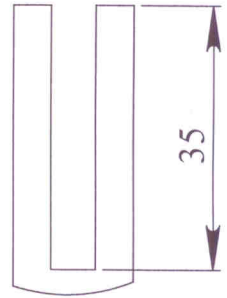

* - в зависимости от модификации, выбранной заказчиком, вырез под двухстороннюю табличку может отсутствовать(см.вид D)

L	a	b	c	d	e	f
2500	150	380	1680	75	80	5
2200	150	380	1380	75	80	5
2100	150	380	1280	75	80	5
2000	150	380	1180	75	80	5
1200	100	280	530	75	80	5

МАЯК.000.000.12

Изм	Лист	№ докум.	Подп.	Дата
Разраб.		Абрамов А.В.		
Пров.		Засыпкин Ю.В.		
Т.контр.				
И.контр.				
Утв.				

Столбик опознавательный для подземных линий связи с площадкой для односторонней или двухсторонней таблички

Лит.	Масса	Масштаб
		1:12
Лист	Листов	1

МАЯК
г. Озерск